


Жилой дом №1. План 1 этажа

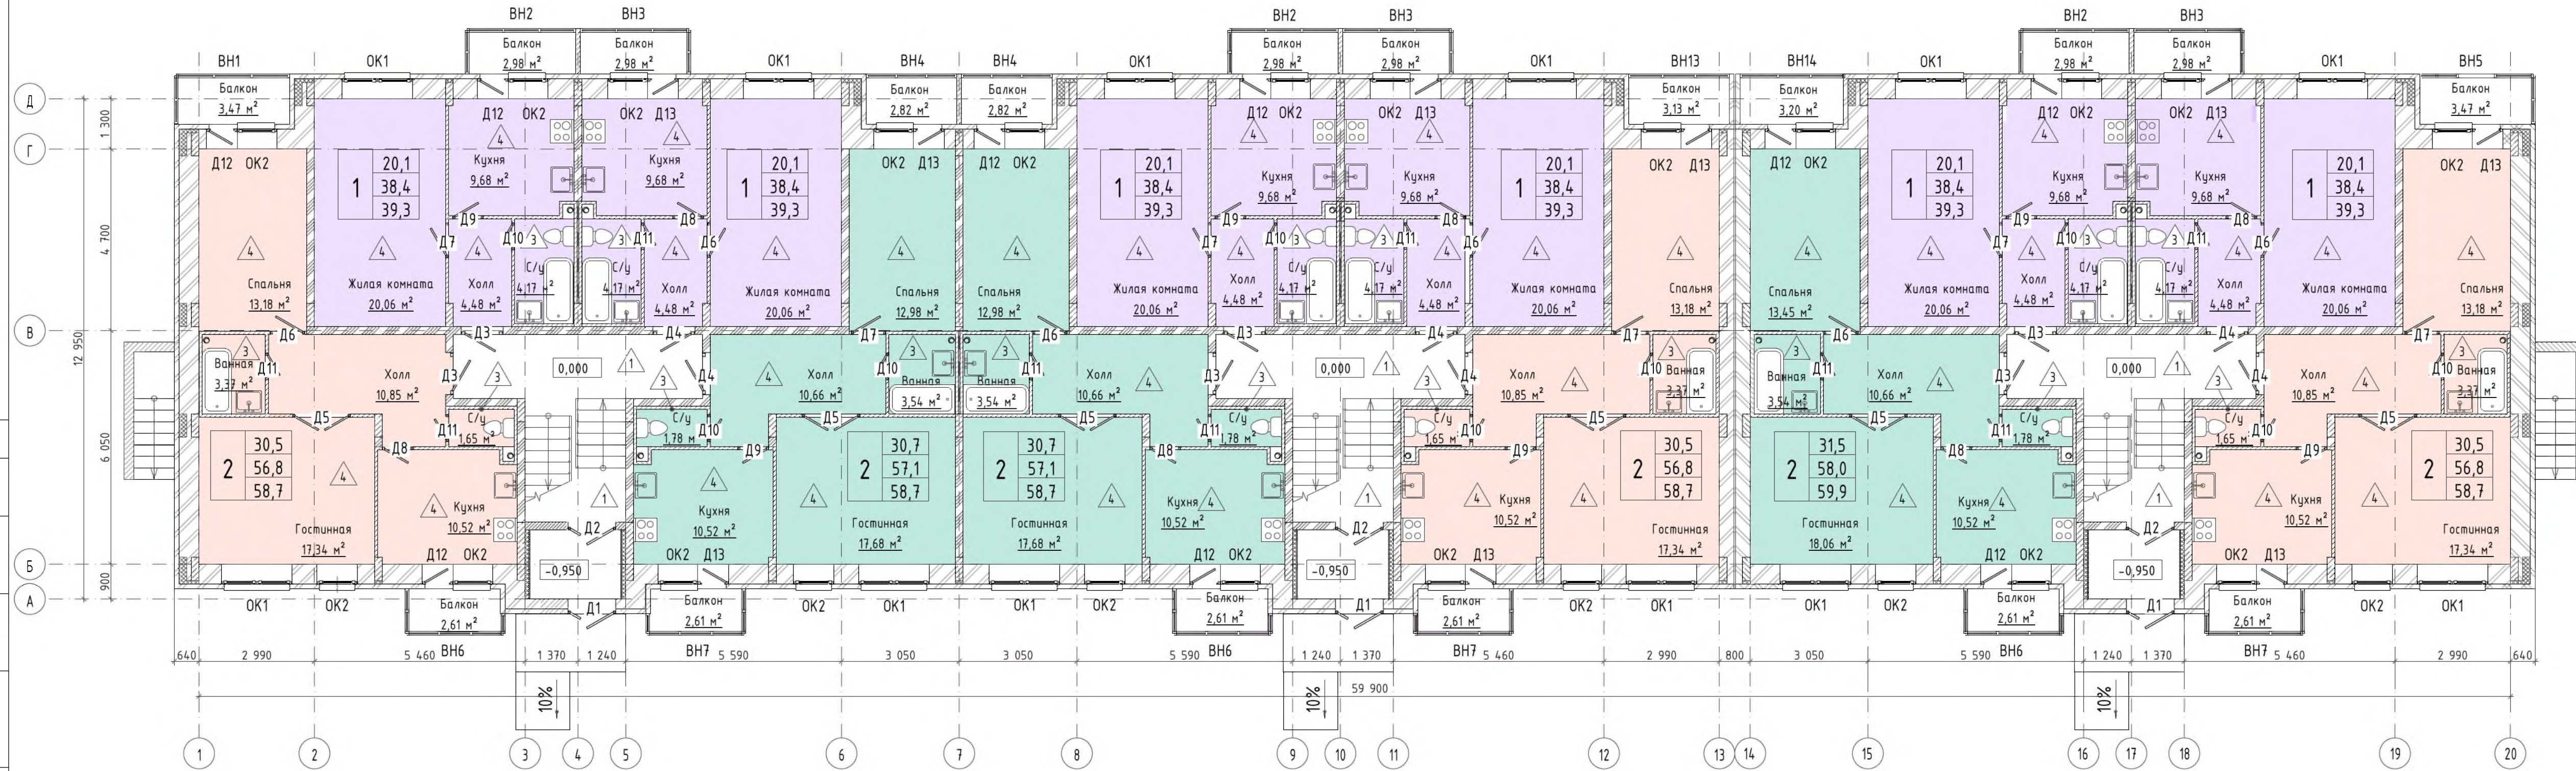

Согласовано

Изм. № подл. 010215/01.00.00
 Подп. и дата ММ-22 06.2015
 Взам. инв. №

Тип квартиры	Кол-во на этаже, шт.	Площадь, м ² .
1-комнатные квартиры	6	39,3
2-комнатные квартиры	6	58,7-59,9

		01-02/15-ПС				
		Три многоквартирных трехэтажных жилых дома по адресу: Московская область, Ногинский район, г.Старая Купава, ул. 2-я Разина, кадастровый номер земельного участка 50-16-0602002-565				
Изм.	Кол. уч.	Лист	№ док.	Подпись	Дата	
Разраб.		Доценко		<i>Доценко</i>	06.2015	
ГАП		Доценко		<i>Доценко</i>	06.2015	
ГИП		Комлев		<i>Комлев</i>	06.2015	
Проверил		Комлев		<i>Комлев</i>	06.2015	
Н. контр.		Изнатова		<i>Изнатова</i>	06.2015	
		Проект строительства		Стадия	Лист	Листов
		Жилой дом №1. План 1 этажа		Р	08	
		ТУЛЬСКИЙ ПРОЕКТНЫЙ ИНСТИТУТ		ТТИ		