


# Жилой дом №1. План 2 этажа

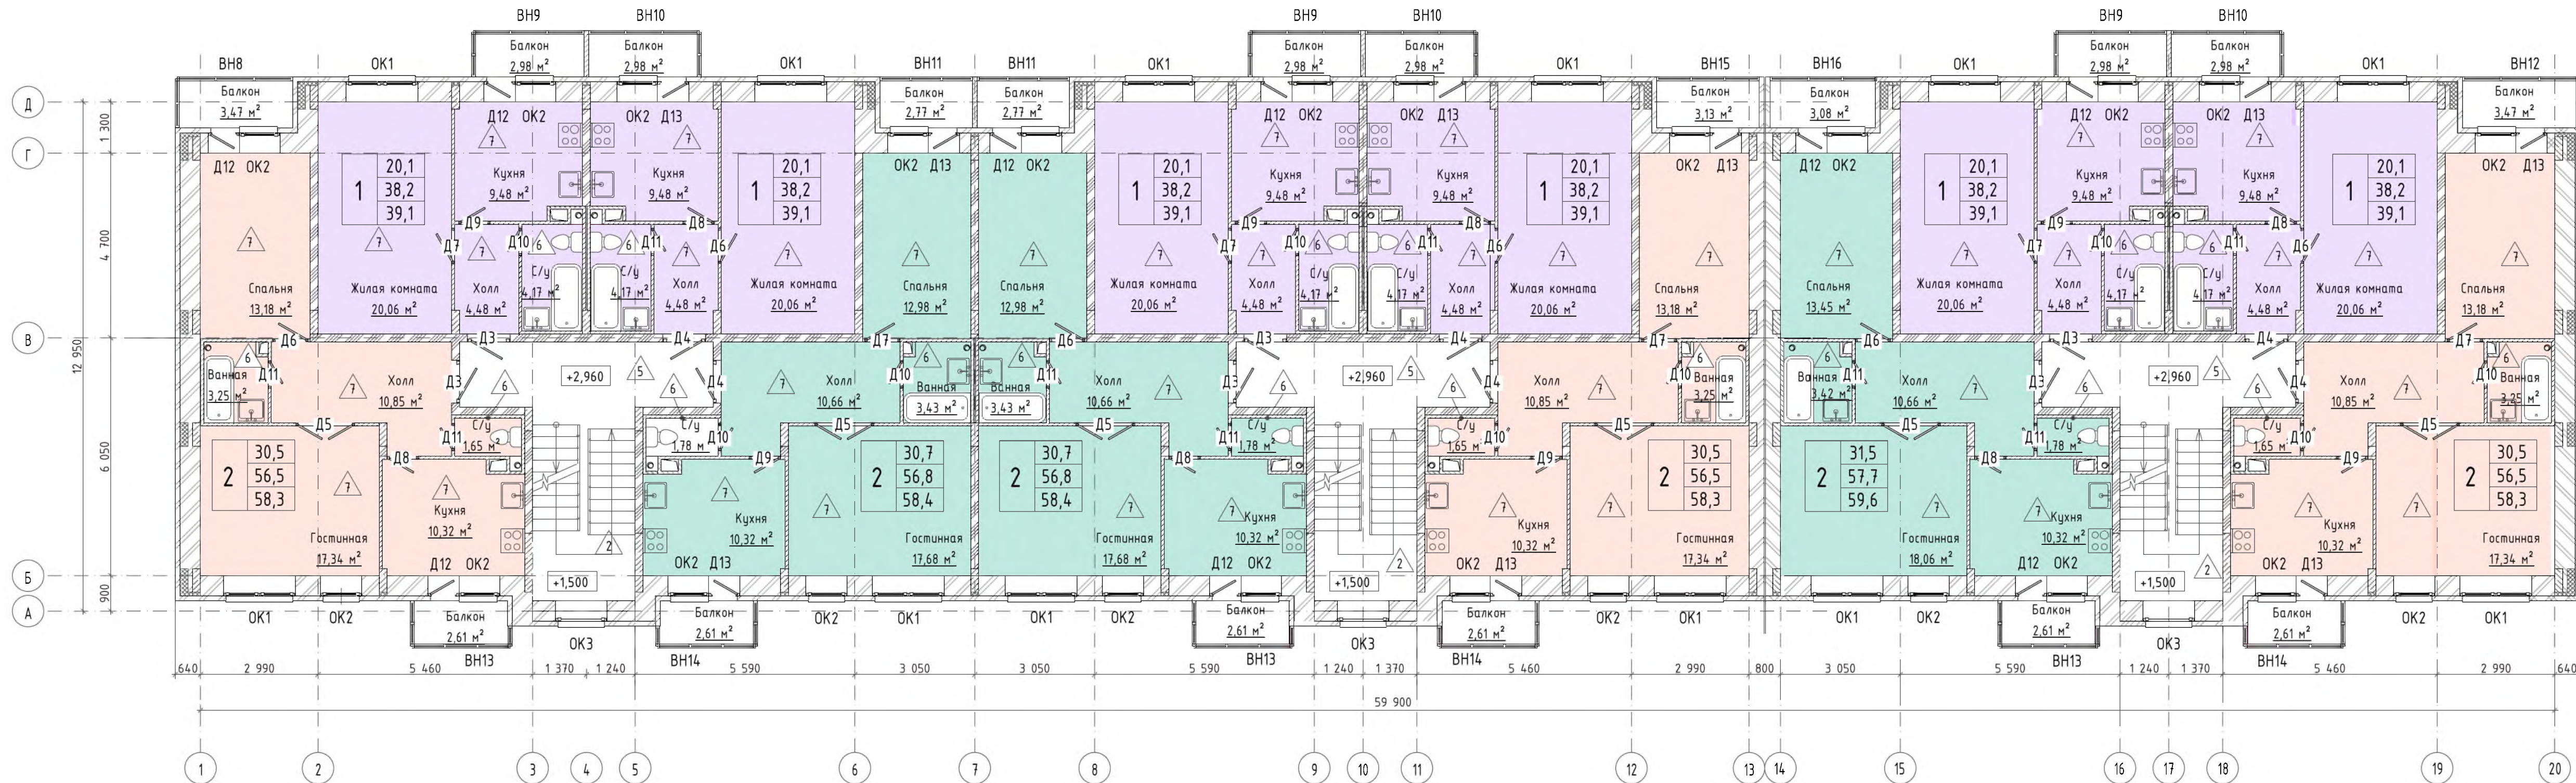

Тип квартиры	Кол-во на этаже, шт.	Площадь, м2.
1-комнатные квартиры	6	39,1
2-комнатные квартиры	6	58,3-59,6

**01-02/15-ПС**

Три многоквартирных трехэтажных жилых дома по адресу: Московская область, Ногинский район, г.Старая Купава, ул. 2-я Разина, кадастровый номер земельного участка 50:16:0602002:565

Проект строительства	Стадия	Лист	Листов
	Р	09	

Жилой дом №1. План 2 этажа

**ТУЛЬСКИЙ ПРОЕКТНЫЙ ИНСТИТУТ**

Изм.	Кол. уч.	Лист	№ док.	Подпись	Дата
Разраб.		Доценко		<i>[Signature]</i>	06.2015
ГАП		Доценко		<i>[Signature]</i>	06.2015
ГИП		Комлев		<i>[Signature]</i>	06.2015
Проверил		Комлев		<i>[Signature]</i>	06.2015
Н. контр.		Изнатова		<i>[Signature]</i>	06.2015

Инв. № подл. 010215/0100.00  
 Подп. и дата ММ- 06.2015  
 Взам. инв. №  
 Согласовано