


Жилой дом №1. План 3 этажа

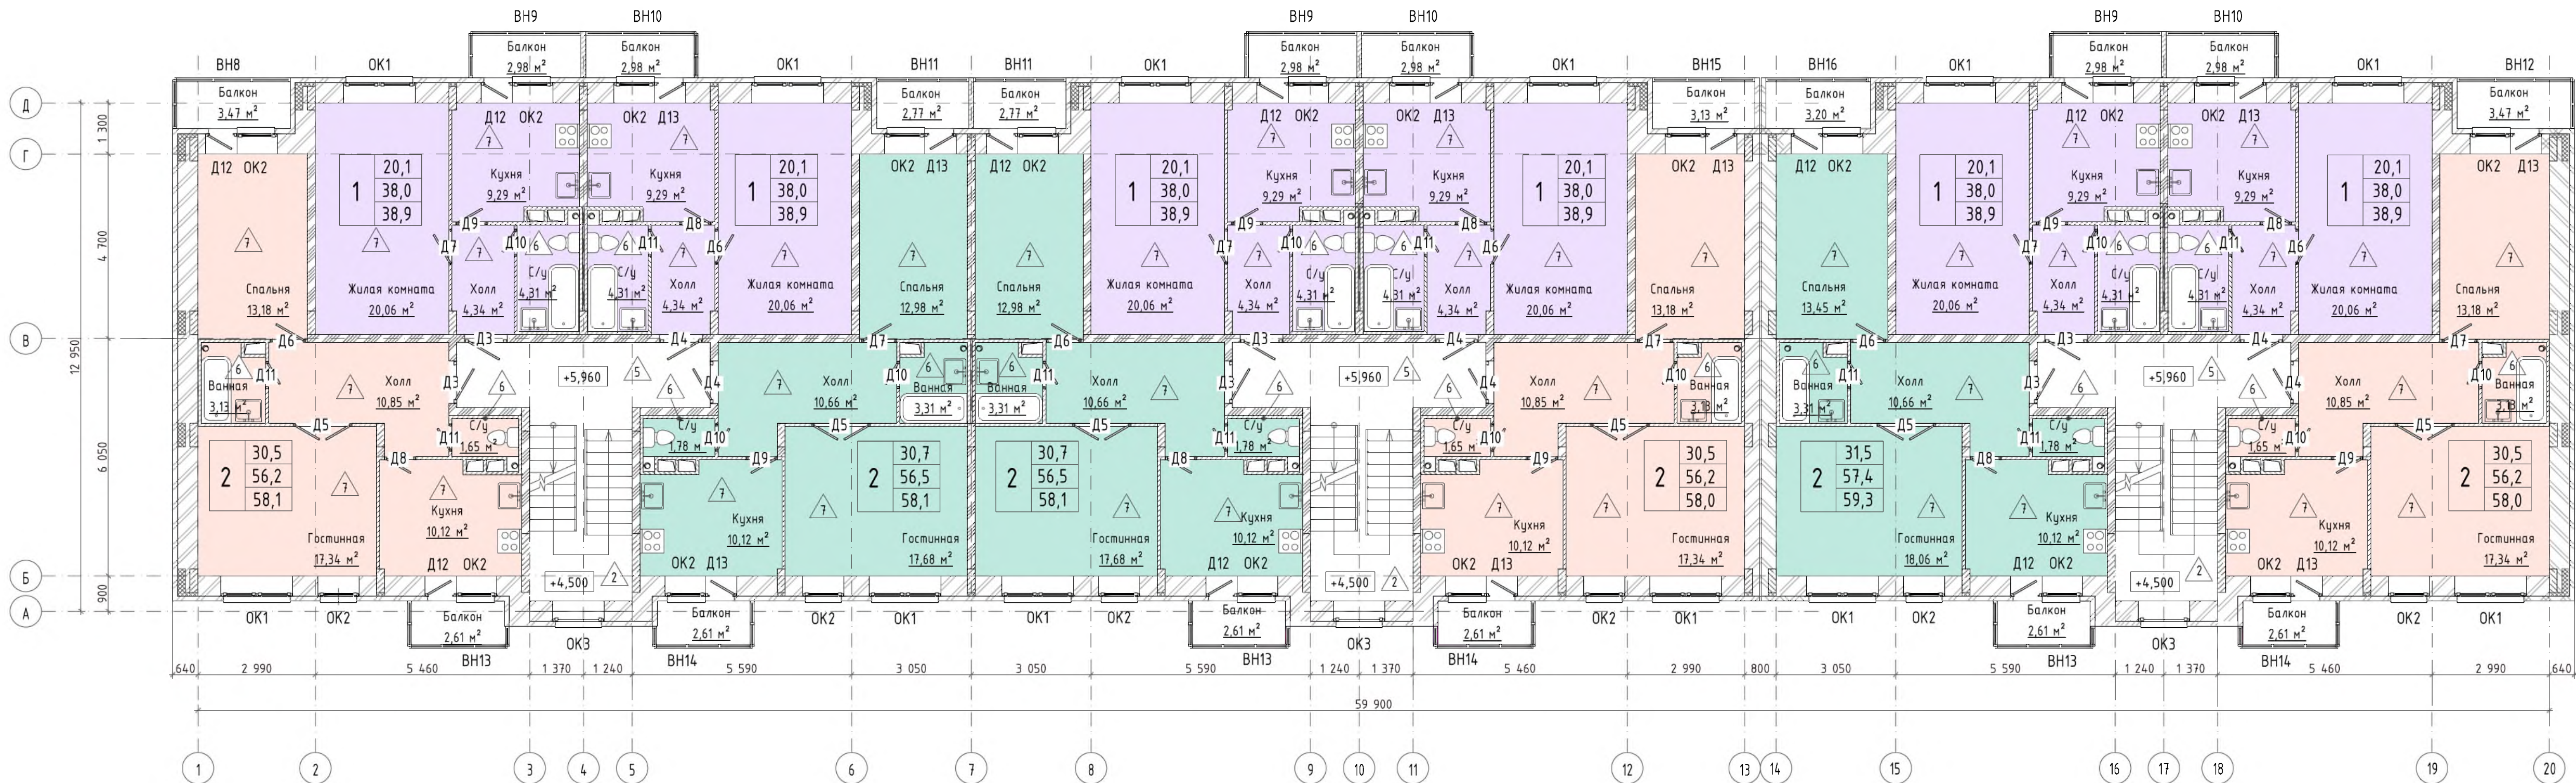

Тип квартиры	Кол-во на этаже, шт.	Площадь, м ² .
1-комнатные квартиры	6	38,9
2-комнатные квартиры	6	58,0-59,3

Изм.	Кол. уч.	Лист	№ док.	Подпись	Дата
Разраб.		Доценко		<i>[Signature]</i>	06.2015
ГАП		Доценко		<i>[Signature]</i>	06.2015
ГИП		Комлев		<i>[Signature]</i>	06.2015
Проверил		Комлев		<i>[Signature]</i>	06.2015
Н. контр.		Изнатова		<i>[Signature]</i>	06.2015

01-02/15-ПС

Три многоквартирных трехэтажных жилых дома по адресу: Московская область, Ногинский район, г.Старая Купава, ул. 2-я Разина, кадастровый номер земельного участка 50-16-0602002-565

Проект строительства

Стадия	Лист	Листов
Р	10	

Жилой дом №1. План 3 этажа

ТУЛЬСКИЙ
ПРОЕКТНЫЙ
ИНСТИТУТ



Согласовано

Инд. № подл. 010215/0100.00
Подп. и дата 06.2015
Взам. инв. №