


Жилой дом №2. План 1 этажа

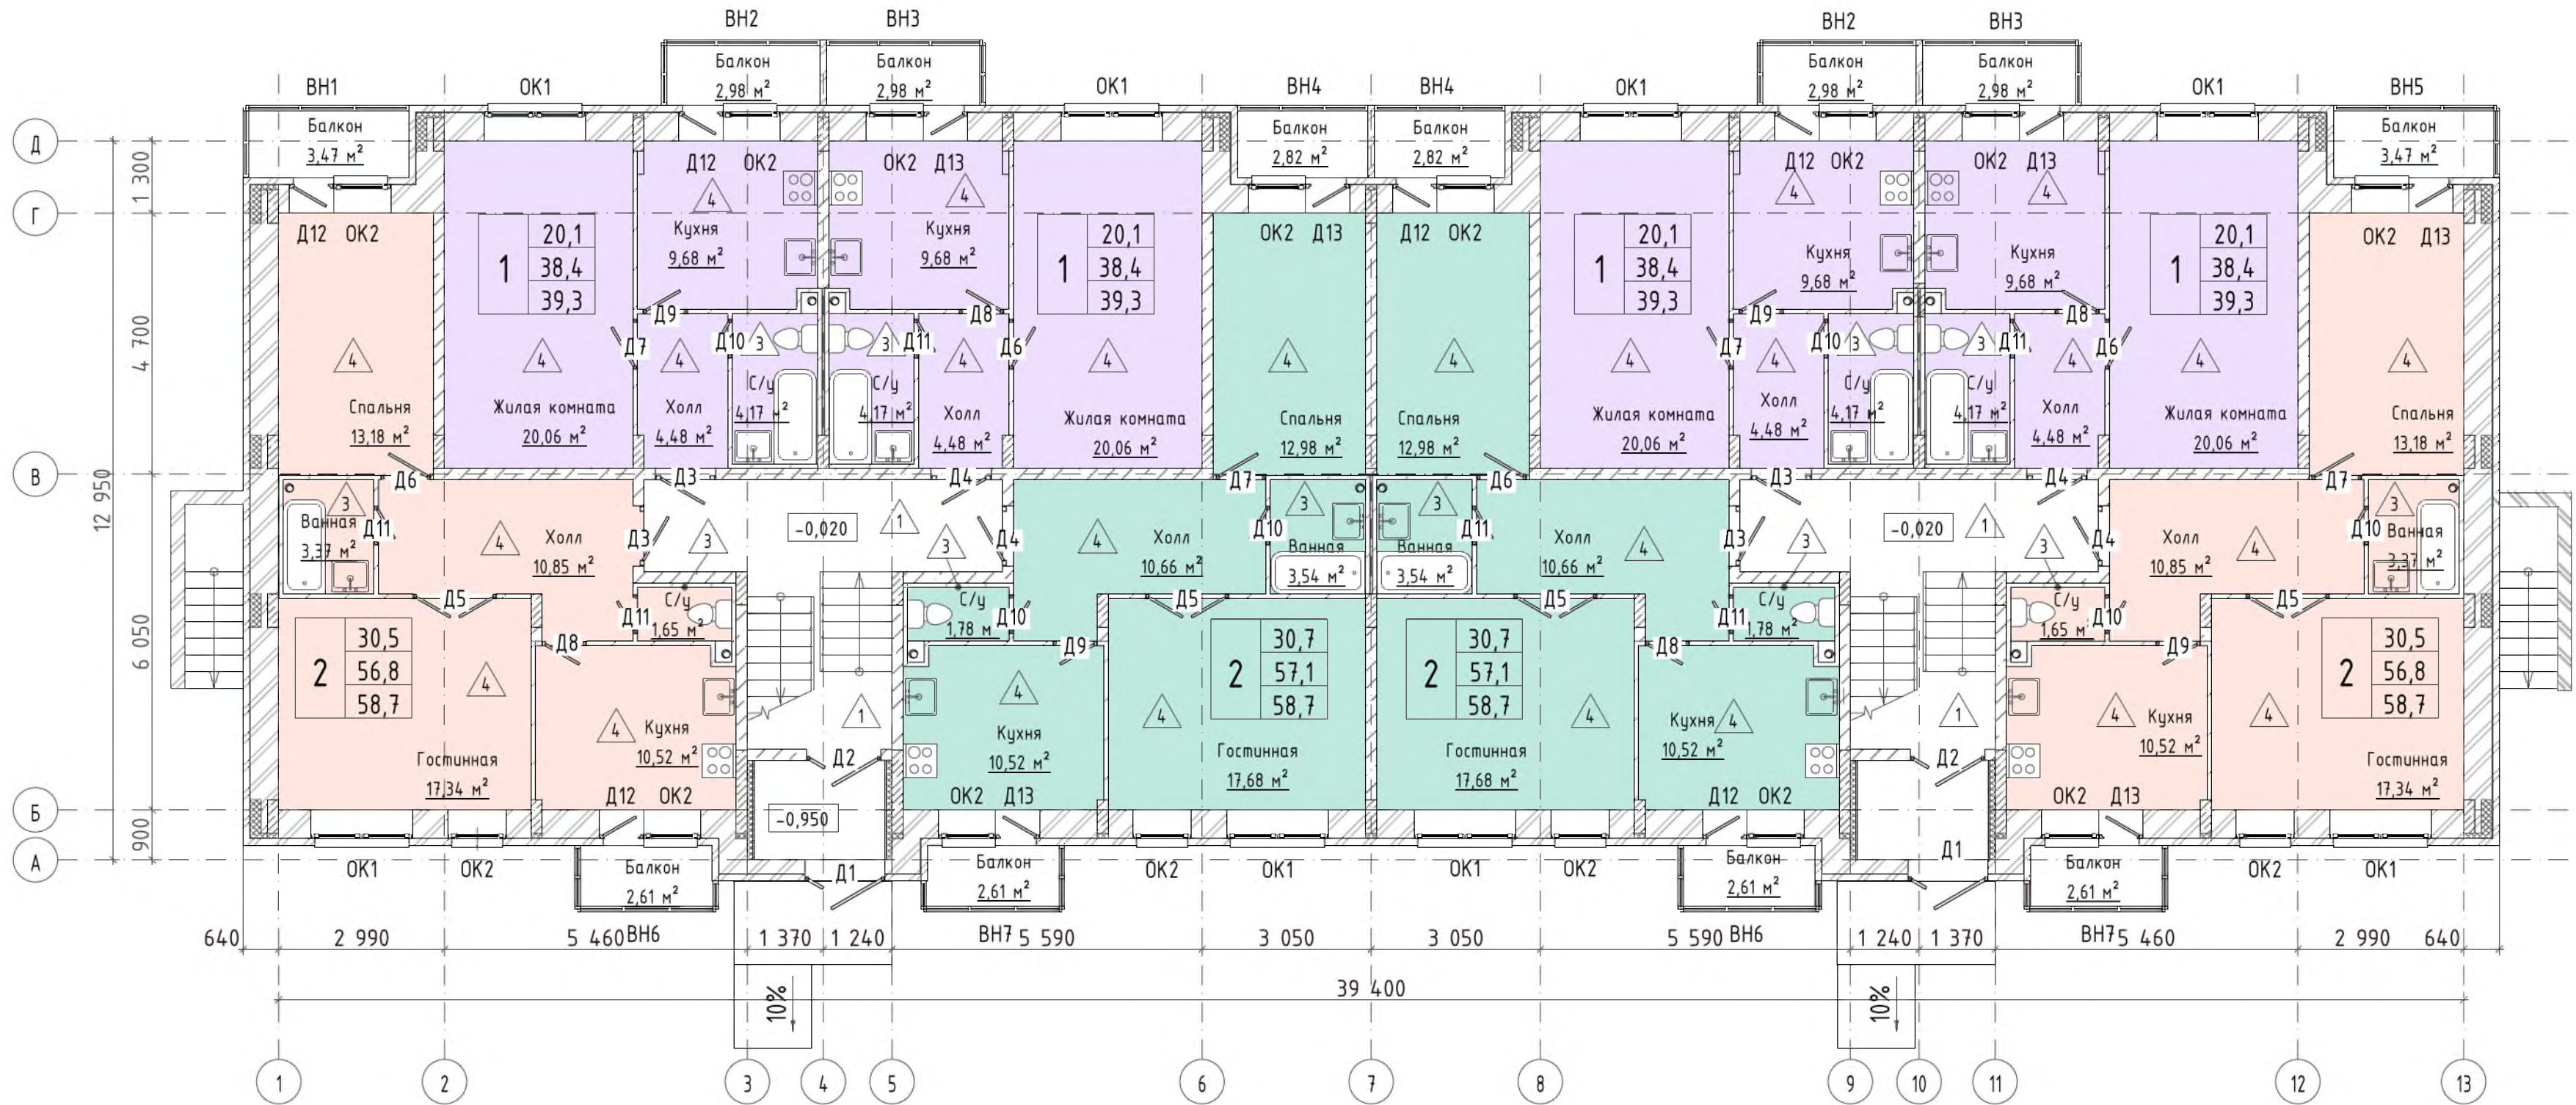

| Тип квартиры | Кол-во на этаже, шт. | Площадь, м ² . |
|----------------------|----------------------|---------------------------|
| 1-комнатные квартиры | 4 | 39,3 |
| 2-комнатные квартиры | 4 | 58,7 |

| Изм. | Кол. уч. | Лист | № док. | Подпись | Дата |
|-----------|----------|----------|--------|--------------------|---------|
| Разраб. | | Доценко | | <i>[Signature]</i> | 06.2015 |
| ГАП | | Доценко | | <i>[Signature]</i> | 06.2015 |
| ГИП | | Комлев | | <i>[Signature]</i> | 06.2015 |
| Проверил | | Комлев | | <i>[Signature]</i> | 06.2015 |
| Н. контр. | | Игнатова | | <i>[Signature]</i> | 06.2015 |

01-02/15-ПС

Три многоквартирных трехэтажных жилых дома по адресу: Московская область, Ногинский район, г. Старая Кулабна, ул. 2-я Разина, кадастровый номер земельного участка 50:16:0602002:565

| | | | |
|----------------------|--------|------|--------|
| Проект строительства | Стадия | Лист | Листов |
| | Р | 16 | |

Жилой дом №2. План 1 этажа

ТУЛЬСКИЙ ПРОЕКТНЫЙ ИНСТИТУТ
ТТИИ

Инв. № подл. 010215/0100.00
 Подп. и дата *[Signature]* 06.2015
 Взам. инв. №
 Согласовано