


Жилой дом №2. План 2 этажа

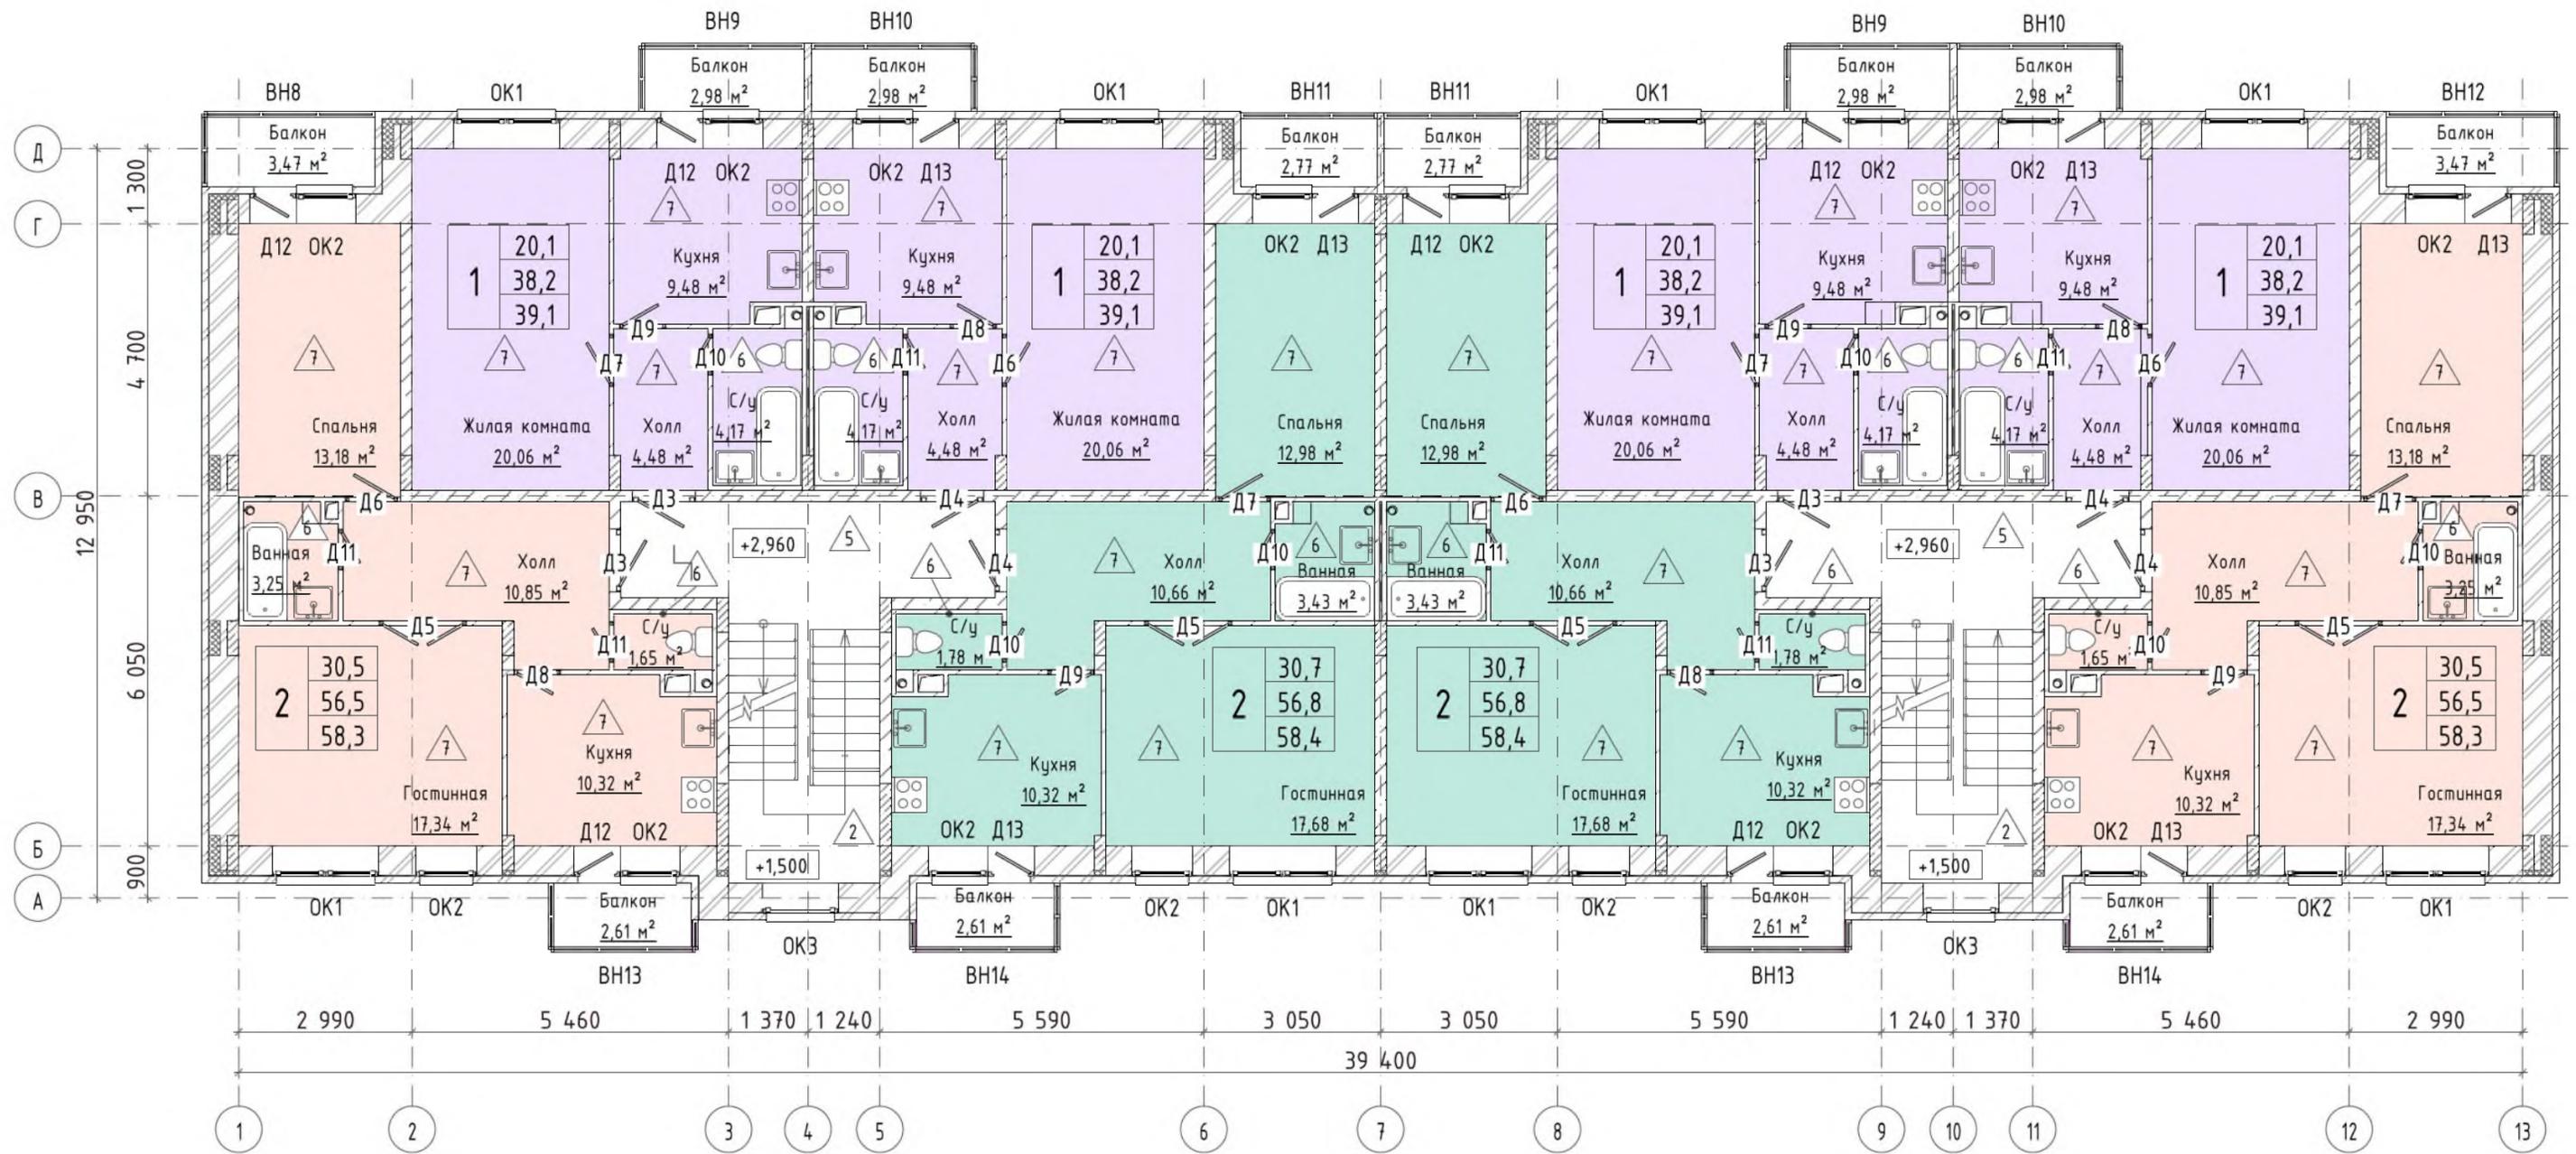

Тип квартиры	Кол-во на этаже, шт.	Площадь, м ² .
1-комнатные квартиры	4	39,1
2-комнатные квартиры	4	58,3-58,4

Изм.	Кол. уч.	Лист	№ док.	Подпись	Дата
Разраб.		Доценко		<i>Доценко</i>	06.2015
ГАП		Доценко		<i>Доценко</i>	06.2015
ГИП		Комлев		<i>Комлев</i>	06.2015
Проверил		Комлев		<i>Комлев</i>	06.2015
Н. контр.		Игнатова		<i>Игнатова</i>	06.2015

01-02/15-ПС

Три многоквартирных трехэтажных жилых дома по адресу: Московская область, Ногинский район, г. Старая Кулабна, ул. 2-я Разина, кадастровый номер земельного участка 50:16:06:02002:565

Проект строительства	Стадия	Лист	Листов
	Р	17	

Жилой дом №2. План 2 этажа

ТУЛЬСКИЙ ПРОЕКТНЫЙ ИНСТИТУТ
ТТИИ

Согласовано

Инв. № подл. 010215/0100.00
Подп. и дата *ММ* 06.2015
Взам. инв. №