


Жилой дом №2. План 3 этажа

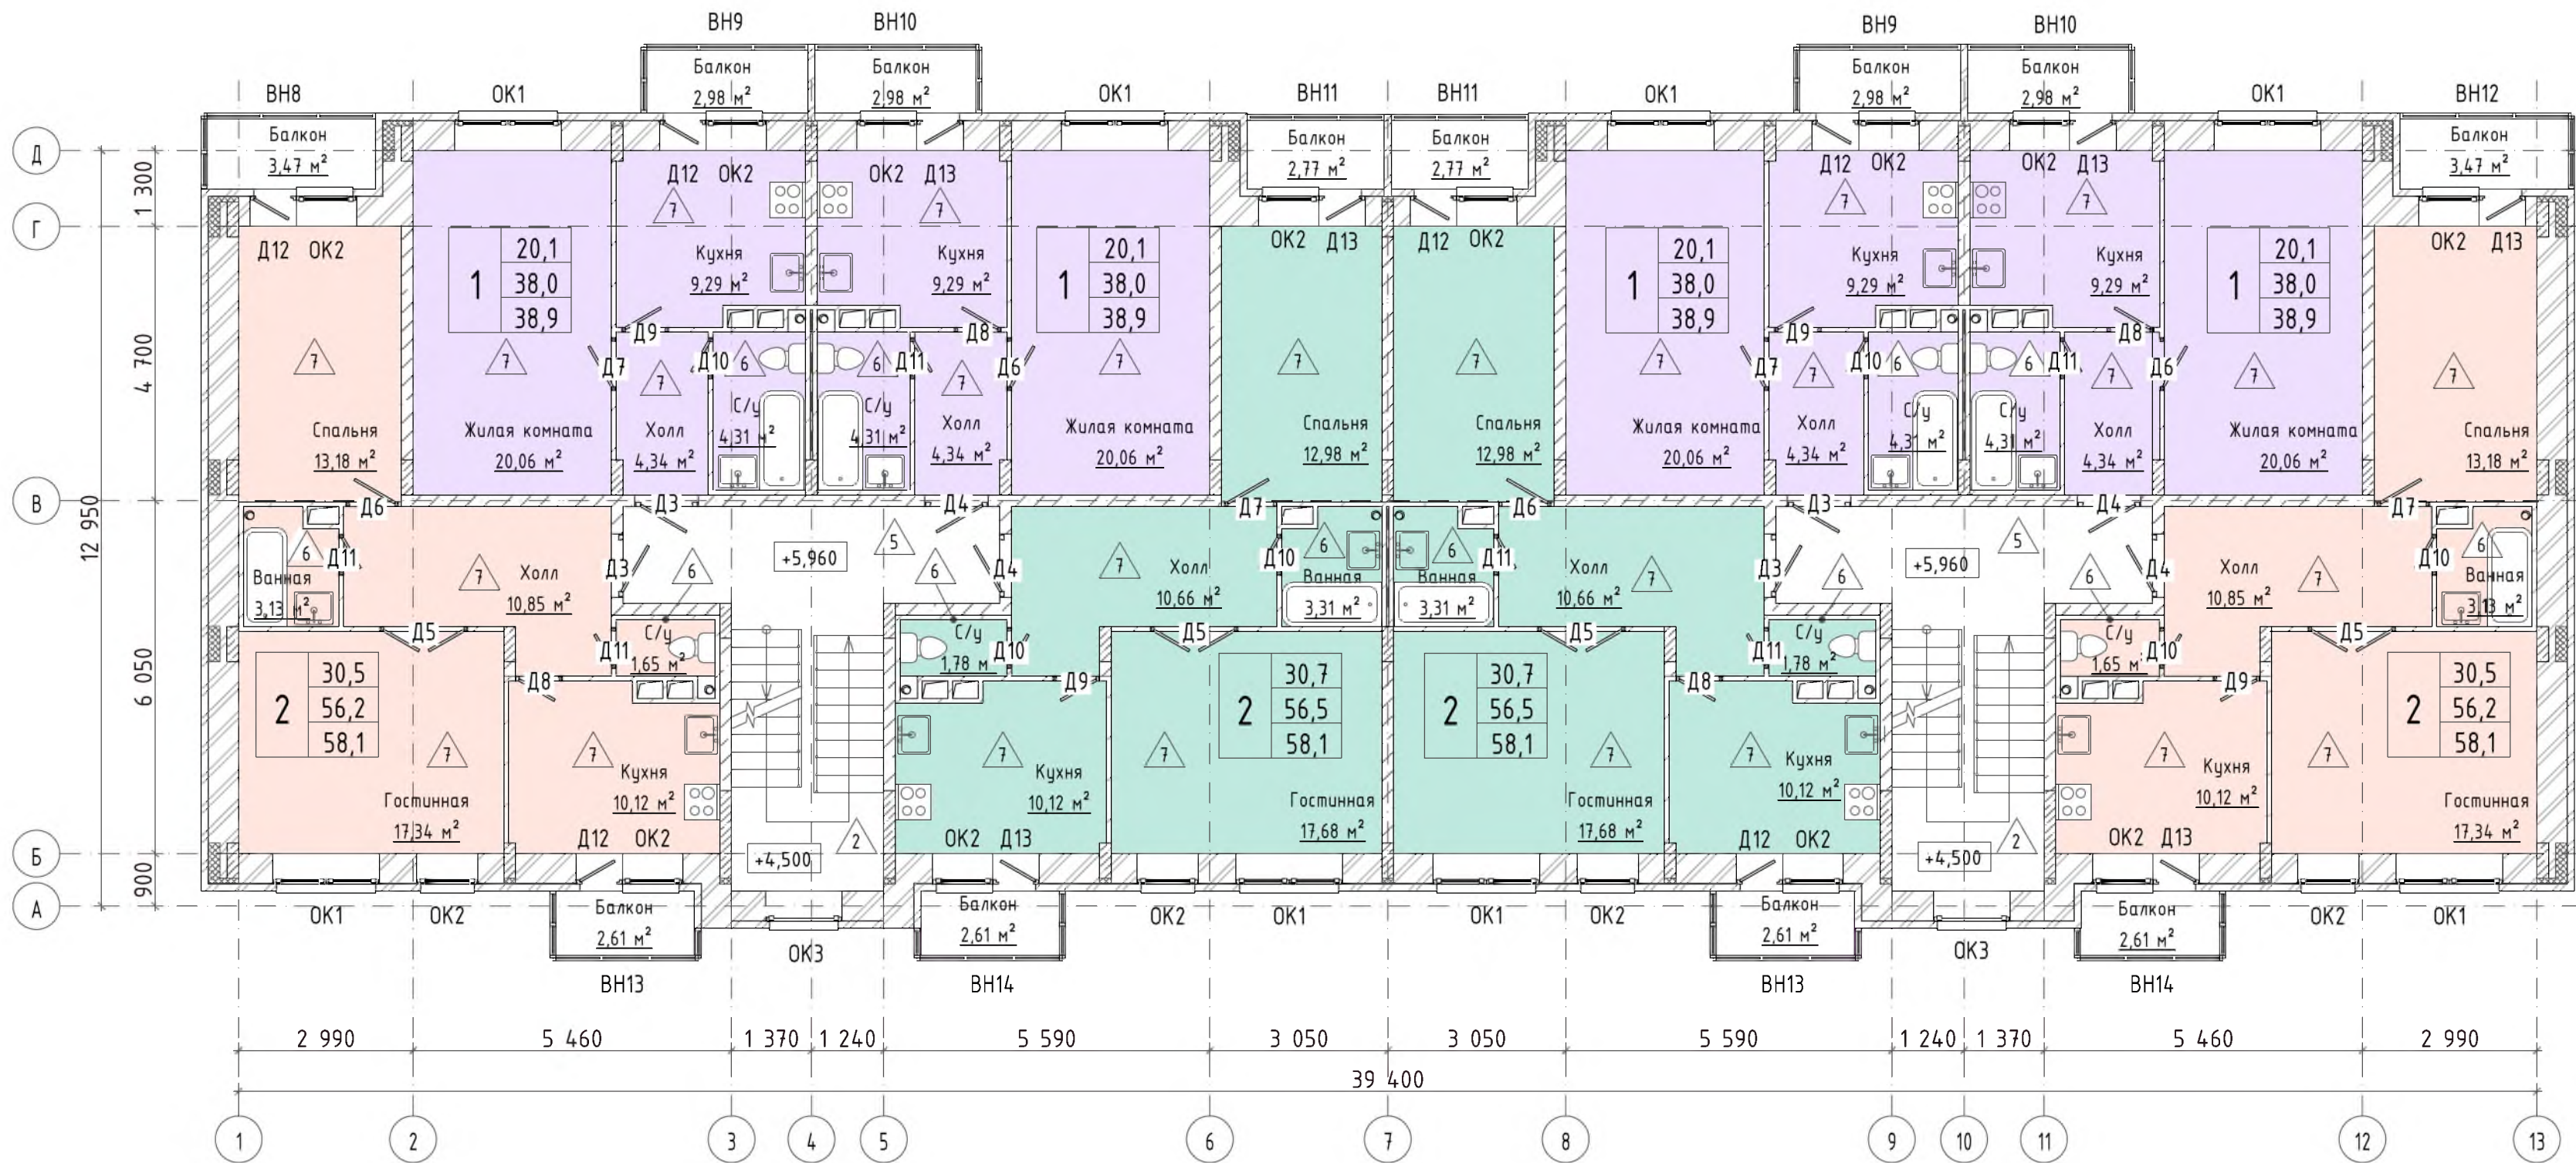

Тип квартиры	Кол-во на этаже, шт.	Площадь, м ² .
1-комнатные квартиры	4	38,9
2-комнатные квартиры	4	58,0-58,1

Изм.	Кол. уч.	Лист	№ док.	Подпись	Дата
Разраб.		Доценко		<i>[Signature]</i>	06.2015
ГАП		Доценко		<i>[Signature]</i>	06.2015
ГИП		Комлев		<i>[Signature]</i>	06.2015
Проверил		Комлев		<i>[Signature]</i>	06.2015
Н. контр.		Игнатова		<i>[Signature]</i>	06.2015

01-02/15-ПС

Три многоквартирных трехэтажных жилых дома по адресу: Московская область, Ногинский район, г. Старая Кулабна, ул. 2-я Разина, кадастровый номер земельного участка 50:16:0602002:565

Проект строительства	Стадия	Лист	Листов
	Р	18	

Жилой дом №2. План 3 этажа

ТУЛЬСКИЙ ПРОЕКТНЫЙ ИНСТИТУТ
ТИПИ

Согласовано

Инв. № подл. 010215/01.00.00
Подп. и дата *[Signature]* 06.2015
Взам. инв. №