


# Жилой дом №3. План 1 этажа

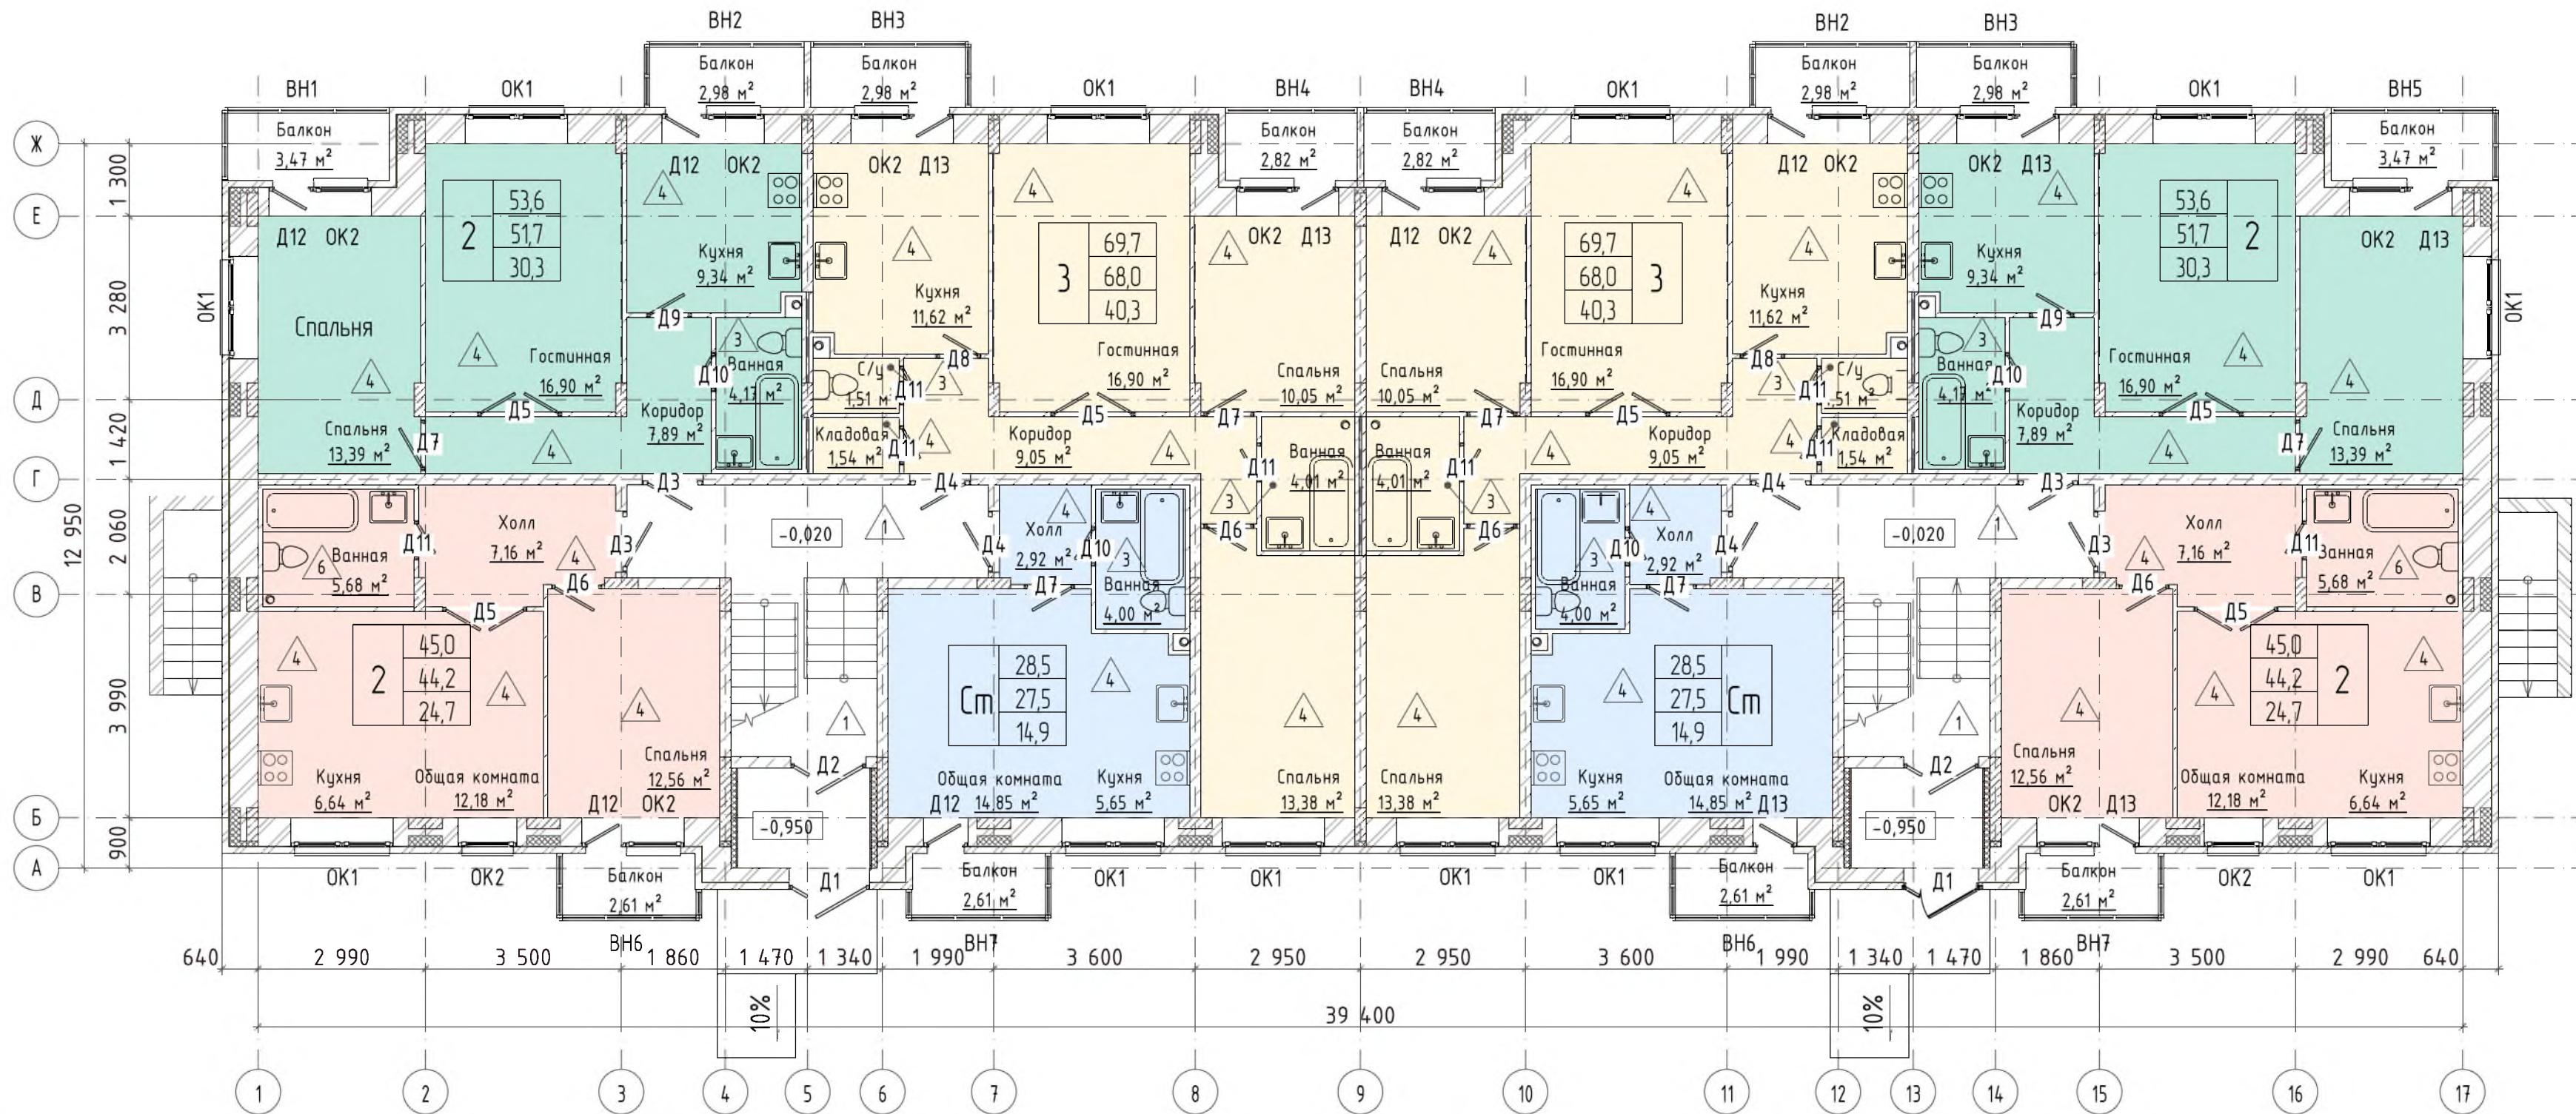

Тип квартиры	Кол-во на этаже, шт.	Площадь, м <sup>2</sup> .
квартиры - студии	2	28,5
2-комнатные квартиры	4	45,0-53,6
3-комнатные квартиры	4	69,7

**01-02/15-ПС**

Три многоквартирных трехэтажных жилых дома по адресу: Московская область, Ногинский район, г. Старая Купавна, ул. 2-я Раина, кадастровый номер земельного участка 50:16:0602002:565

Изм.	Кол. уч.	Лист	№ док.	Подпись	Дата
Разраб.		Доценко		<i>[Signature]</i>	06.2015
ГАП		Доценко		<i>[Signature]</i>	06.2015
ГИП		Комлев		<i>[Signature]</i>	06.2015
Проверил		Комлев		<i>[Signature]</i>	06.2015
Н. контр.		Игнатова		<i>[Signature]</i>	06.2015

Стадия	Лист	Листов
Проект строительства	Р	24

Жилой дом №3. План 1 этажа

**ТУЛЬСКИЙ ПРОЕКТНЫЙ ИНСТИТУТ** *ТИИ*

Согласовано

Инв. № подл. 010215/0100.00

Подп. и дата *[Signature]* 06.2015

Взам. инв. №