


# Жилой дом №3. План 2 этажа

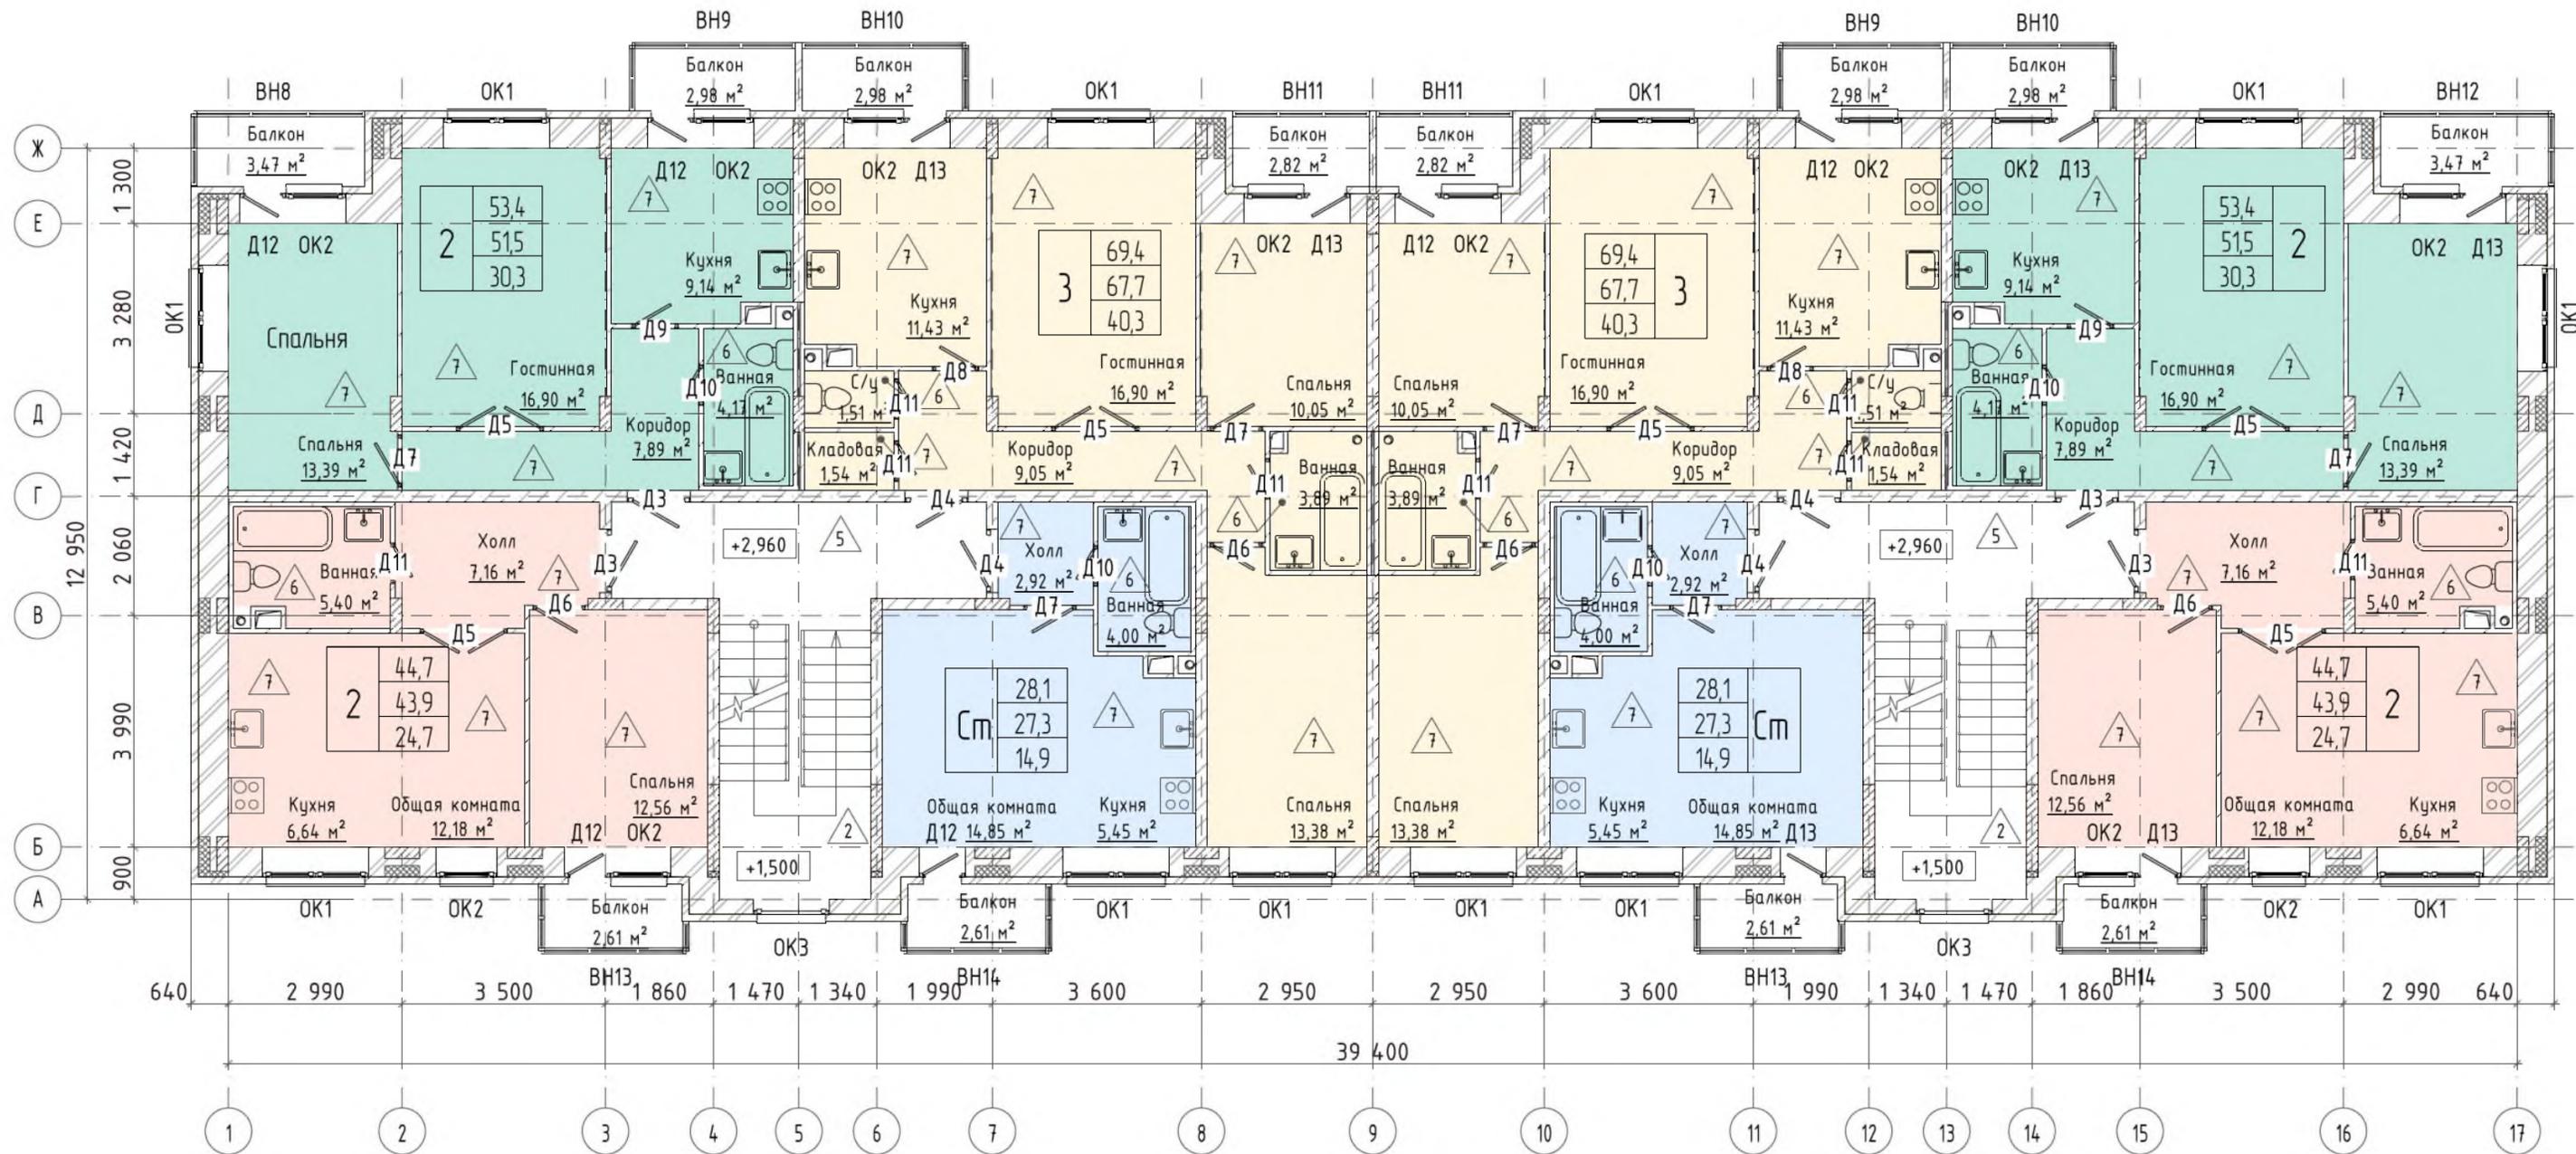

Тип квартиры	Кол-во на этаже, шт.	Площадь, м2.
квартиры - студии	2	28,1
2-комнатные квартиры	4	44,7-53,4
3-комнатные квартиры	4	69,4

01-02/15-ПС					
Три многоквартирных трехэтажных жилых дома по адресу: Московская область, Ногинский район, г. Старая Кулабна, ул. 2-я Разина, кадастровый номер земельного участка 50:16:06:02002:565					
Изм.	Кол. уч.	Лист	№ док.	Подпись	Дата
Разраб.		Доценко		<i>[Signature]</i>	06.2015
ГАП		Доценко		<i>[Signature]</i>	06.2015
ГИП		Комлев		<i>[Signature]</i>	06.2015
Проверил		Комлев		<i>[Signature]</i>	06.2015
Н. контр.		Игнатова		<i>[Signature]</i>	06.2015
Проект строительства				Стадия	Лист
Жилой дом №3. План 2 этажа				Р	25
ТУЛЬСКИЙ ПРОЕКТНЫЙ ИНСТИТУТ				ТТИИ	

Согласовано

Инв. № подл. 010215/0100.00  
 Подп. и дата *[Signature]* 06.2015  
 Взам. инв. №