


Жилой дом №3. План 3 этажа

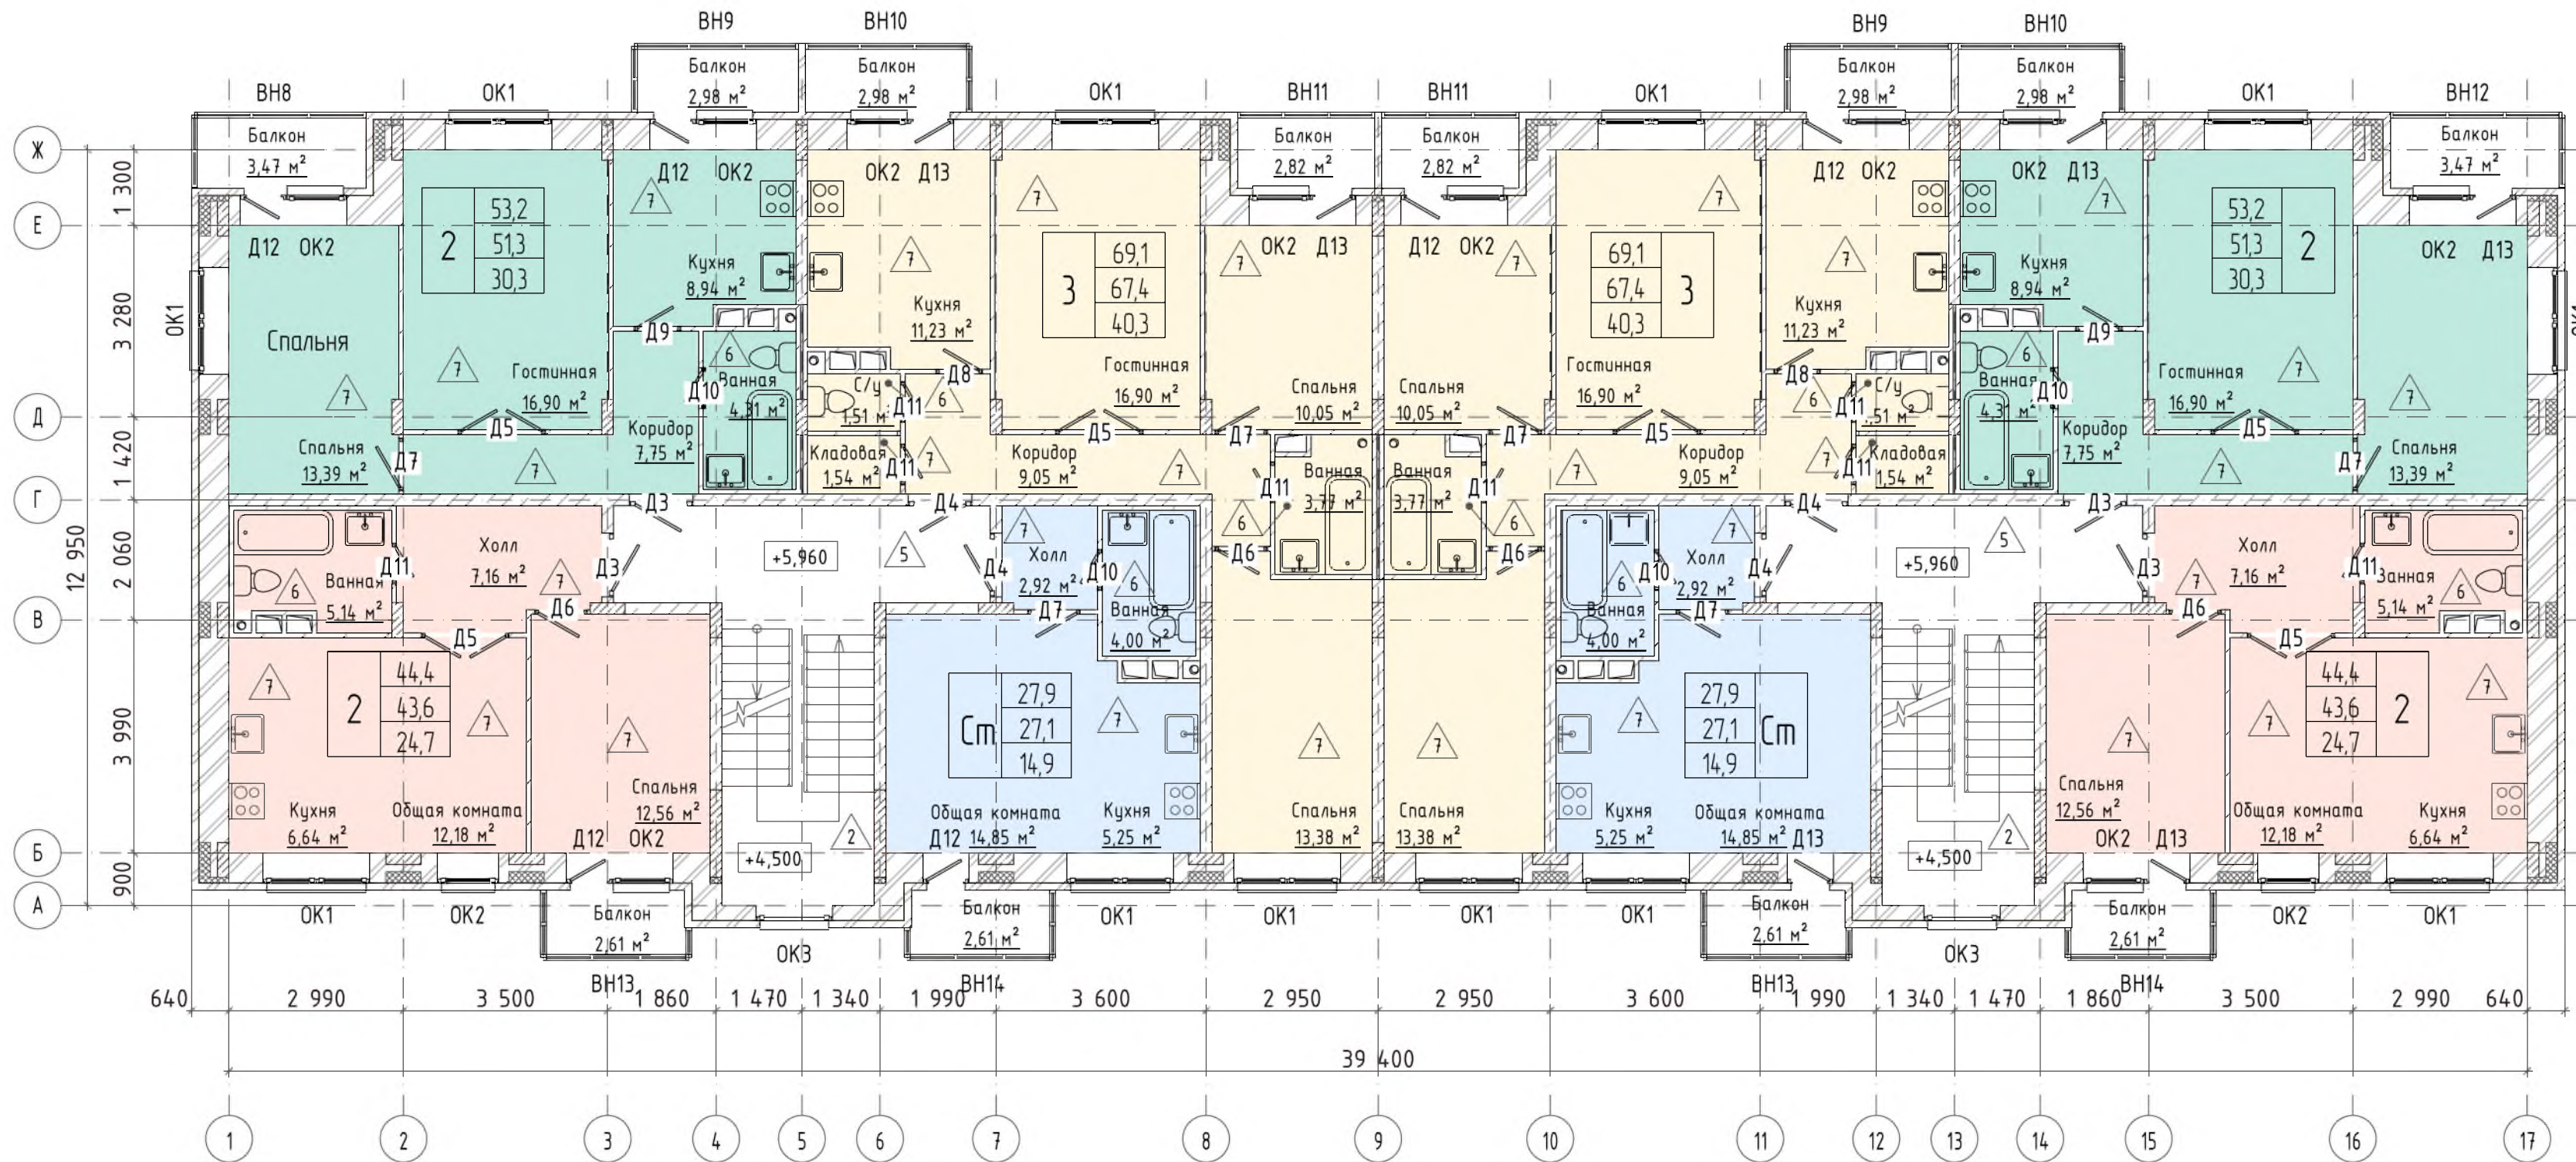

Согласовано

Инв. № подл. 010215/01.00.00
 Подп. и дата МММ 06.2015
 Взам. инв. №

Тип квартиры	Кол-во на этаже, шт.	Площадь, м ² .
квартиры - студии	2	27,9
2-комнатные квартиры	4	44,4-53,2
3-комнатные квартиры	4	69,1

01-02/15-ПС					
Три многоквартирных трехэтажных жилых дома по адресу: Московская область, Ногинский район, г. Старая Купавна, ул. 2-я Раина, кадастровый номер земельного участка 50:16:0602002:565					
Изм.	Кол. уч.	Лист	№ док.	Подпись	Дата
Разраб.		Доценко		<i>Доценко</i>	06.2015
ГАП		Доценко		<i>Доценко</i>	06.2015
ГИП		Комлев		<i>Комлев</i>	06.2015
Проверил		Комлев		<i>Комлев</i>	06.2015
Н. контр.		Игнатова		<i>Игнатова</i>	06.2015
Жилой дом №3. План 3 этажа				Стадия	Лист
Проект строительства				Р	26
Листов				ТУЛЬСКИЙ ПРОЕКТНЫЙ ИНСТИТУТ	